



Profielen

- - - - - bestaand profiel
- - - - - bestaand achterliggend terreinprofiel
- gewijzigd profiel
- zicht op nieuw achterliggend terreinprofiel




maten zijn aangegeven in meter

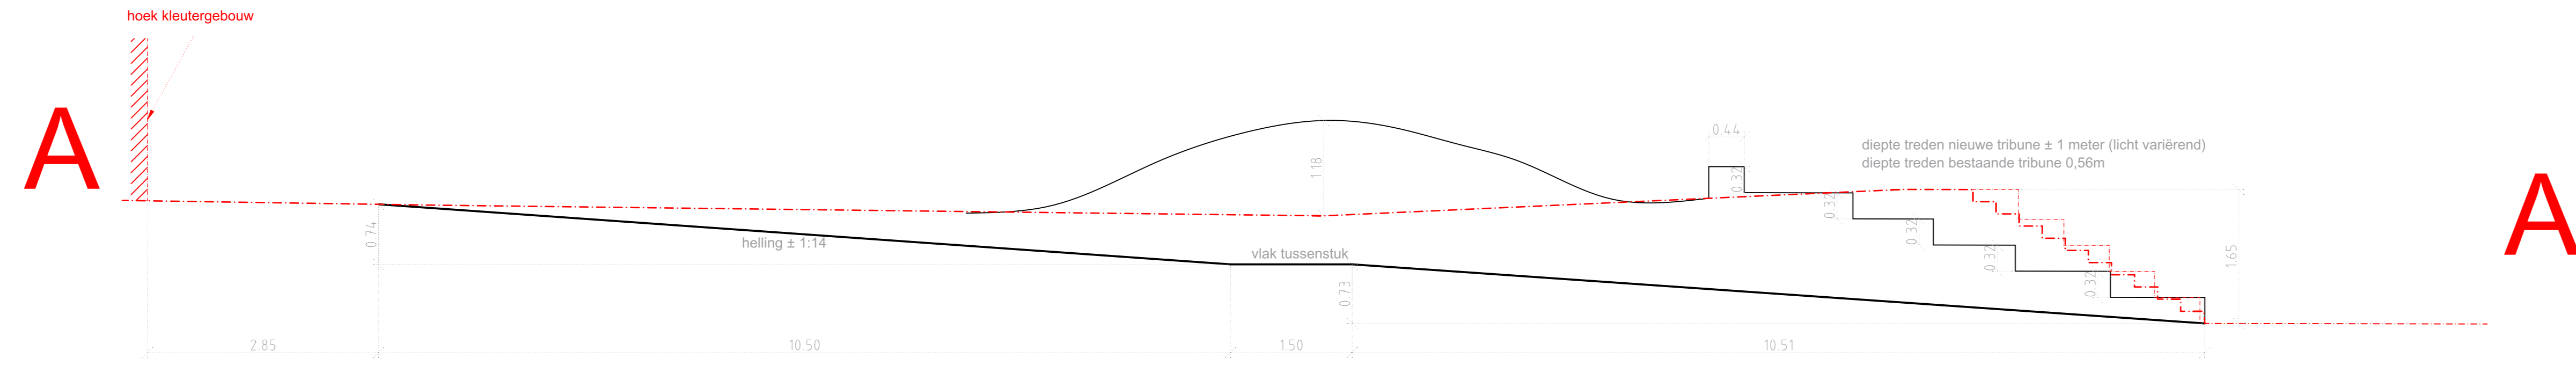

snede door nieuwe helling met zicht op nieuwe tribune en uitkijkheuvel

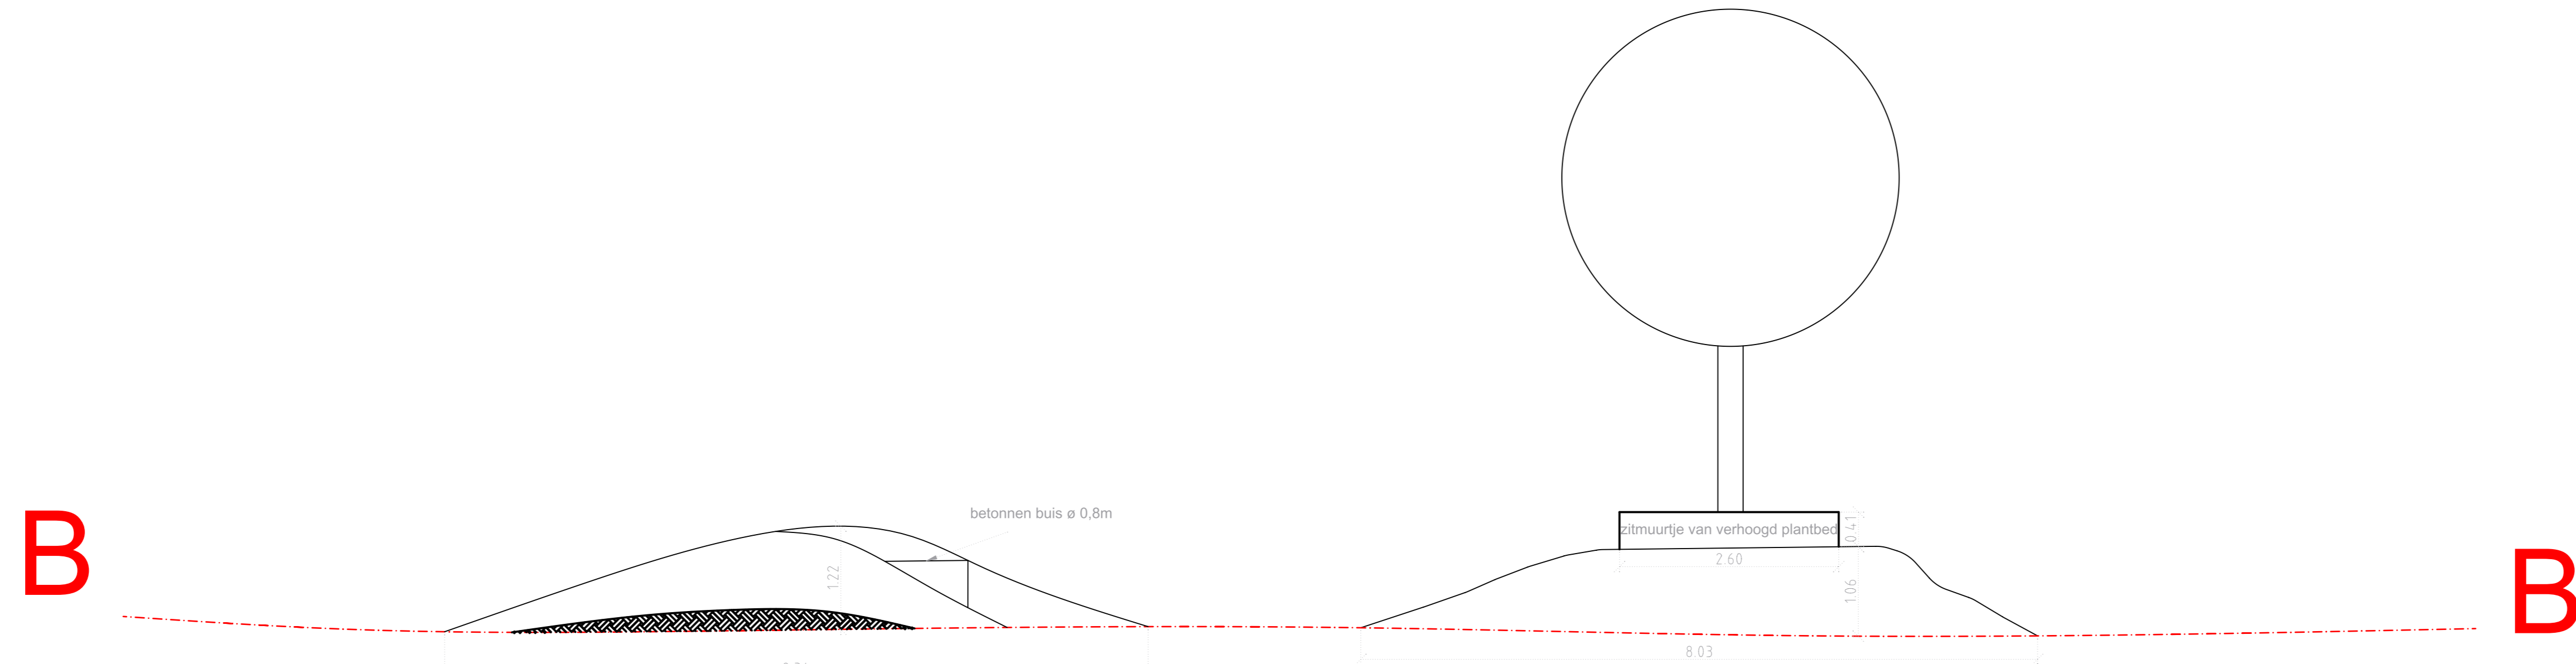


snede door uitloper van nieuwe speelheuvel met zicht op rest van speelheuvel met buis en tweede speelheuvel erlangs

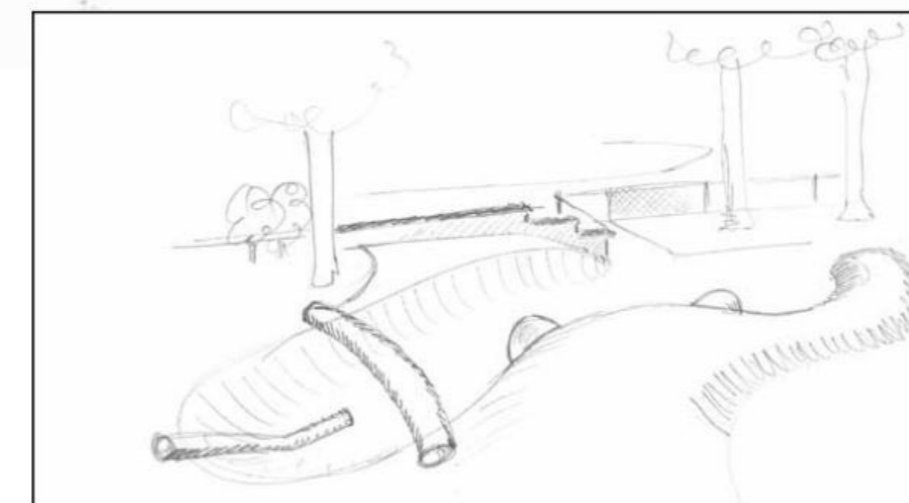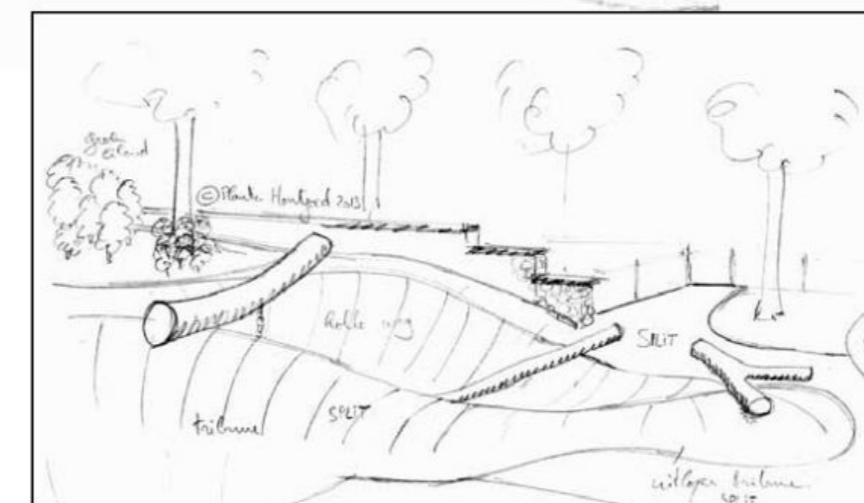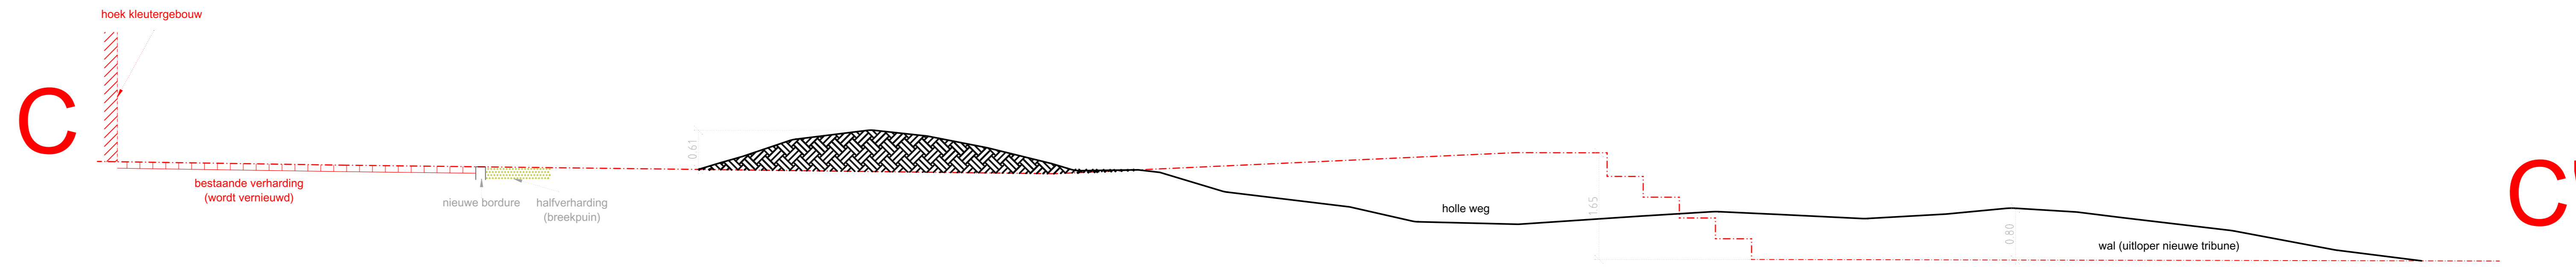

sfeerschetsen holle weg (© Plant & Houtgoed)



sneden door vijver

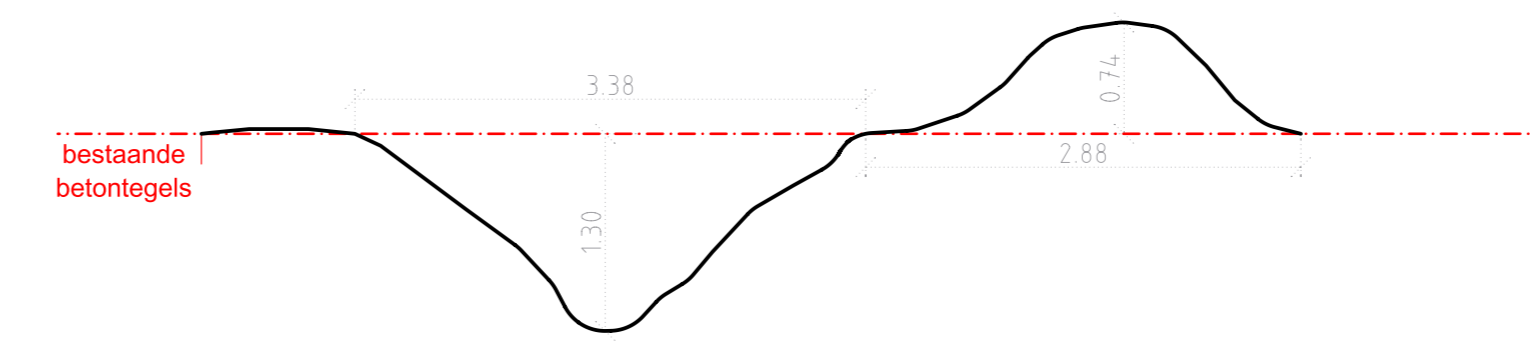

snede door infiltratiekuil met aanpalende wal

Herinrichting buitendomein BSGO "De Mijlpaal"

plan 3/3 profieltekeningen bestaande en nieuwe toestand

schaal 1 : 50

locatie:
Koninksemsteenweg 174
3700 Tongeren, 1^e afdeling
sectie D/4, nr. 2950

aanvrager:
Scholengroep 13
Algemeen directeur A. Schurmans
Oude Kerkhofweg 1
3700 Tongeren

datum en handtekening: